




Detalhe S7  
escala 1:50

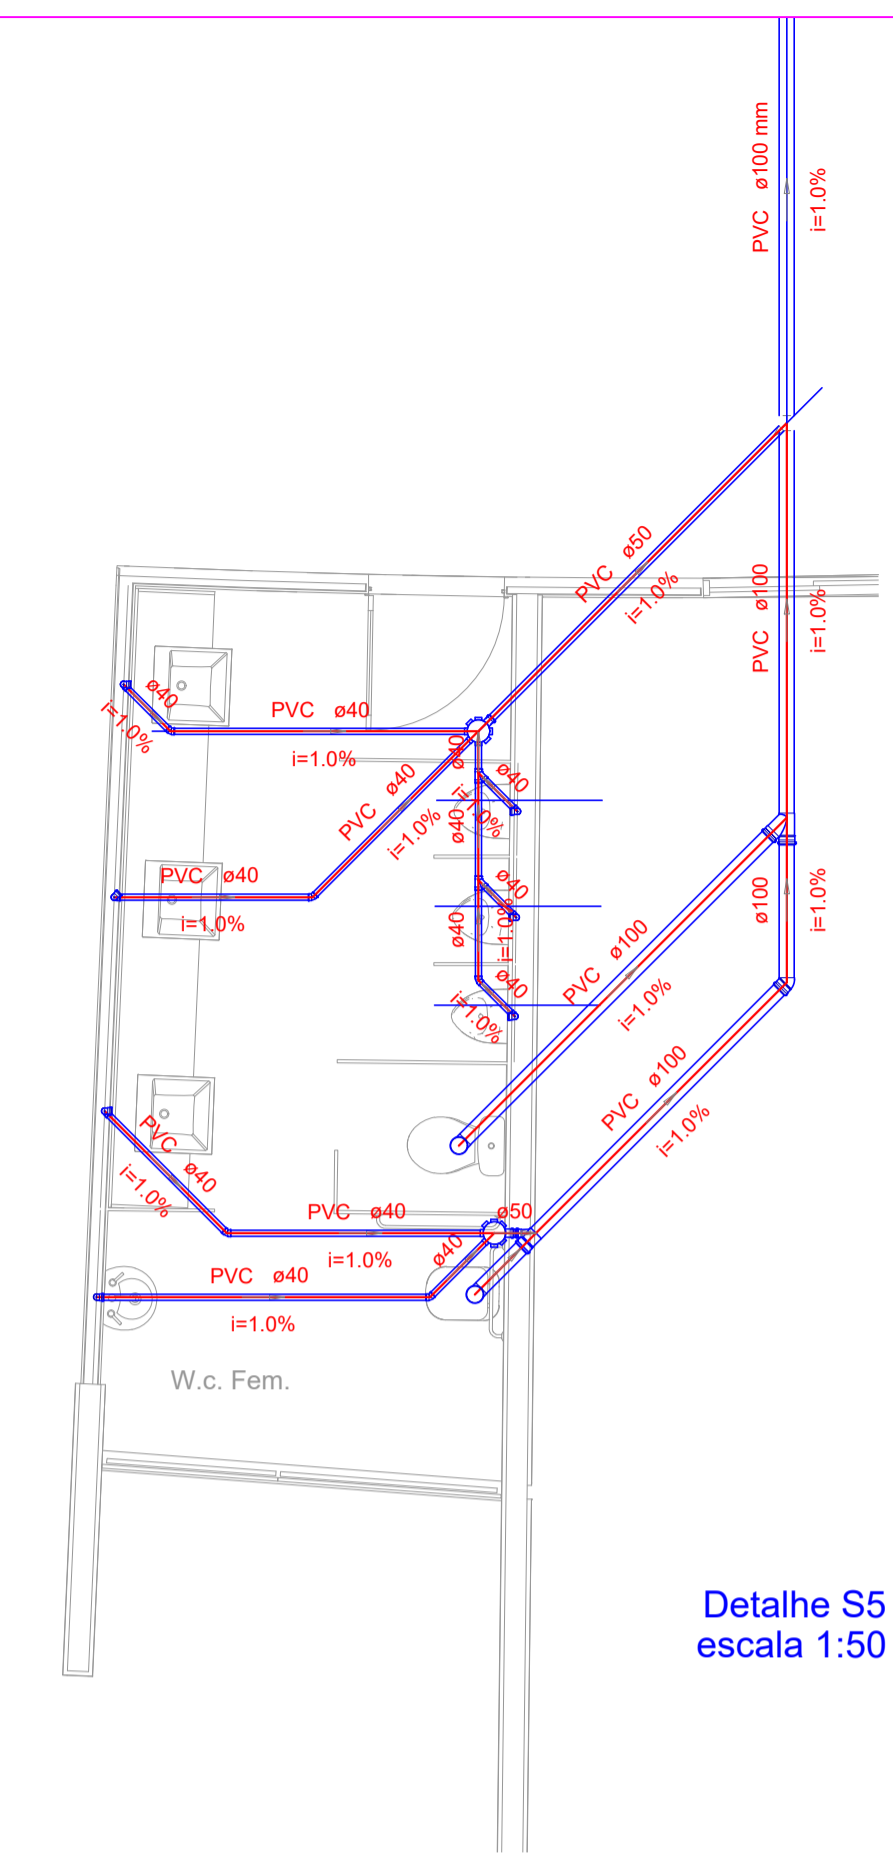


Detalhe S5  
escala 1:50

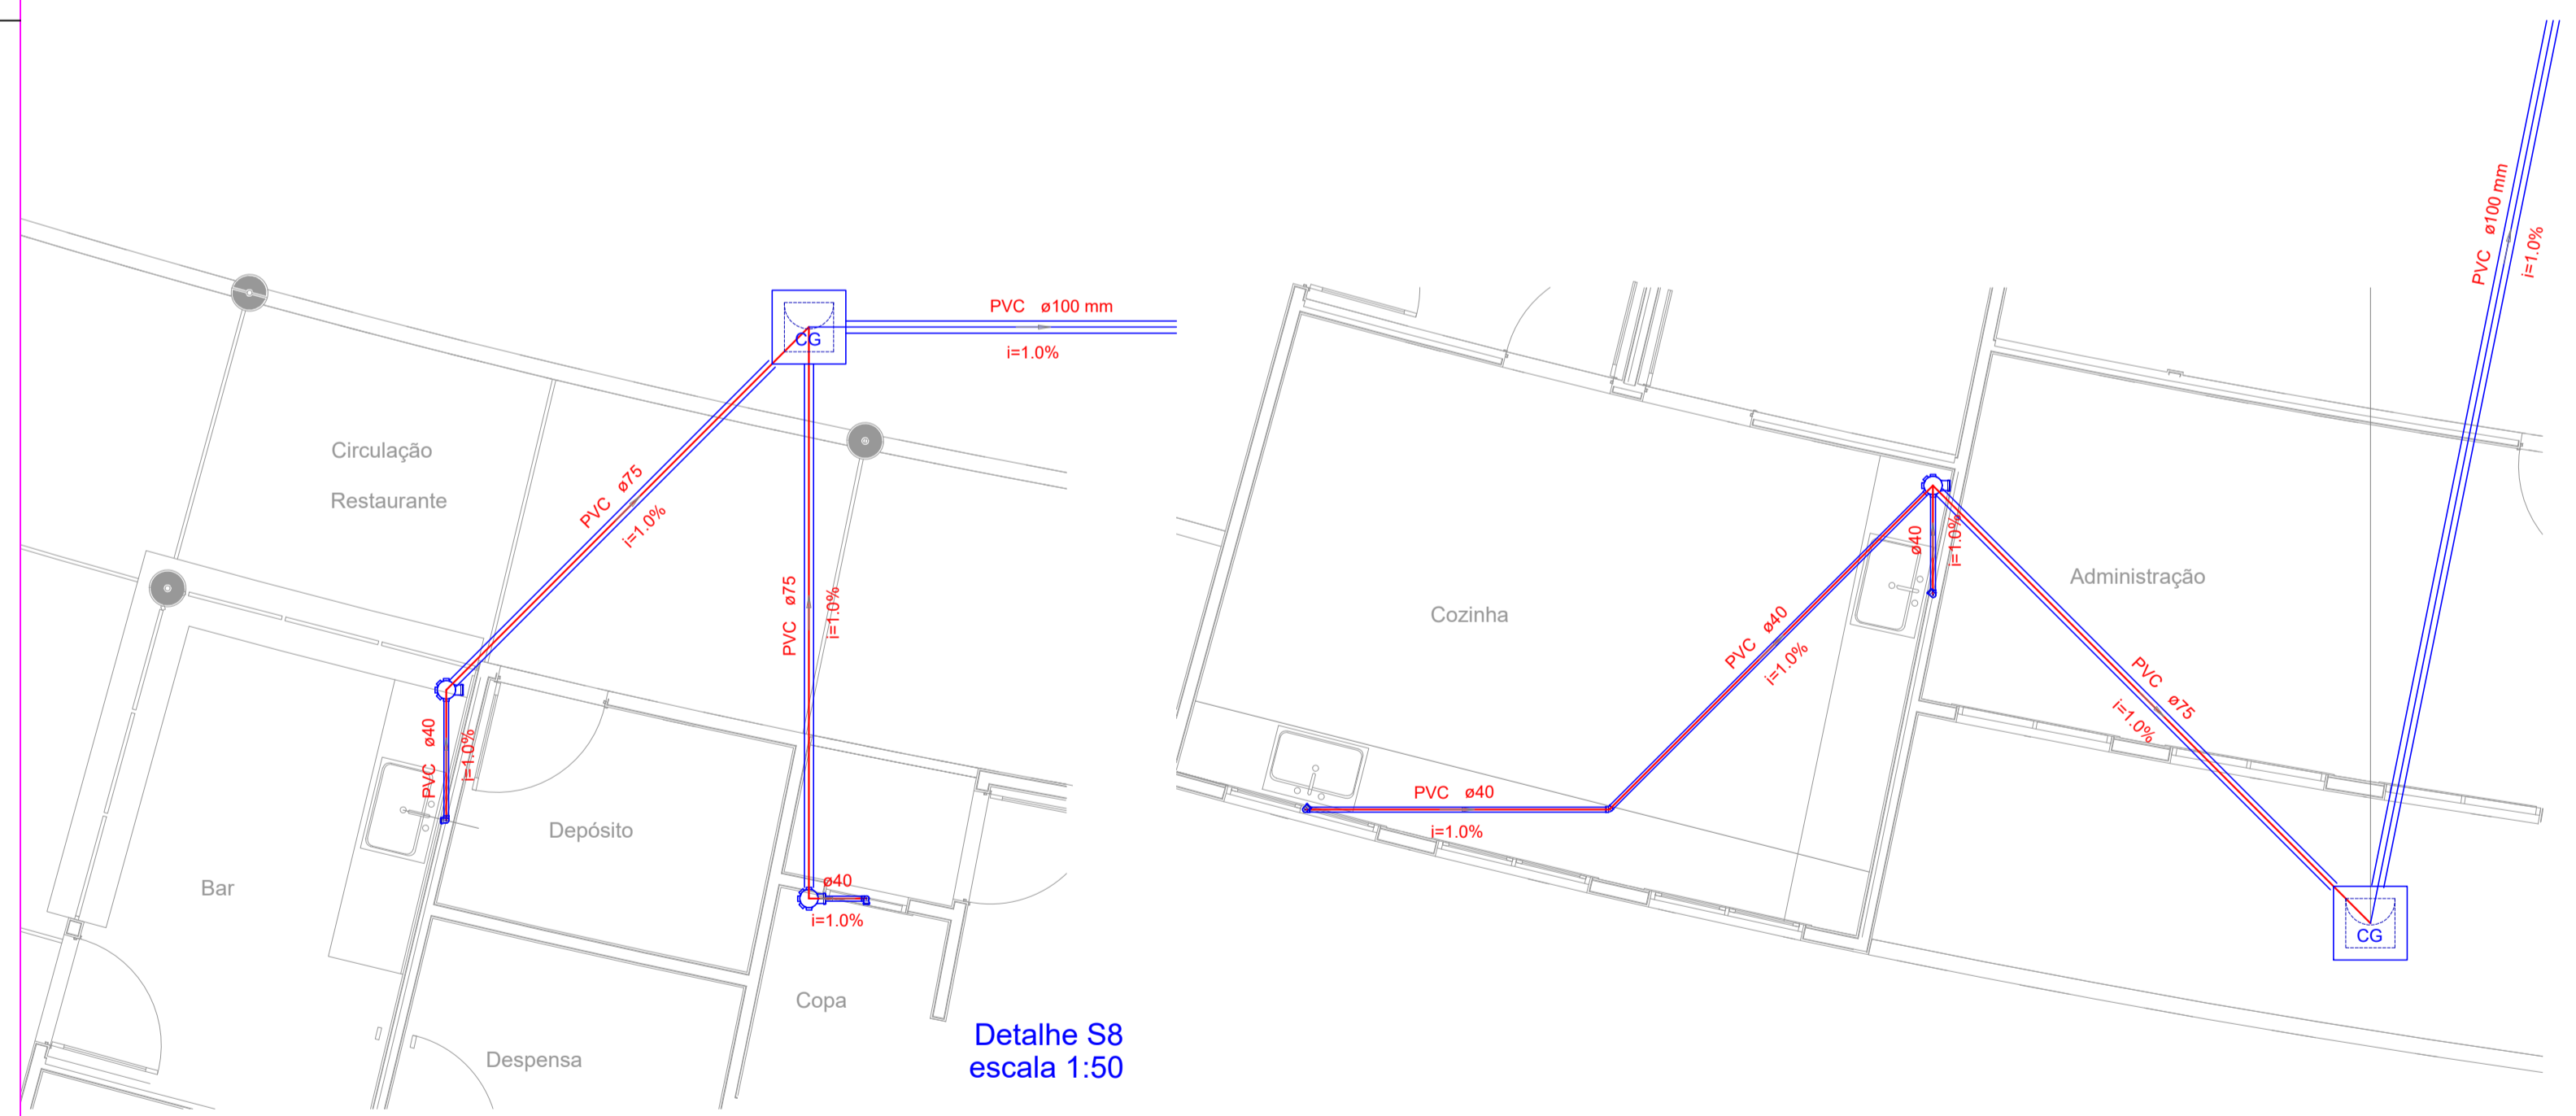

Detalhe S8  
escala 1:50

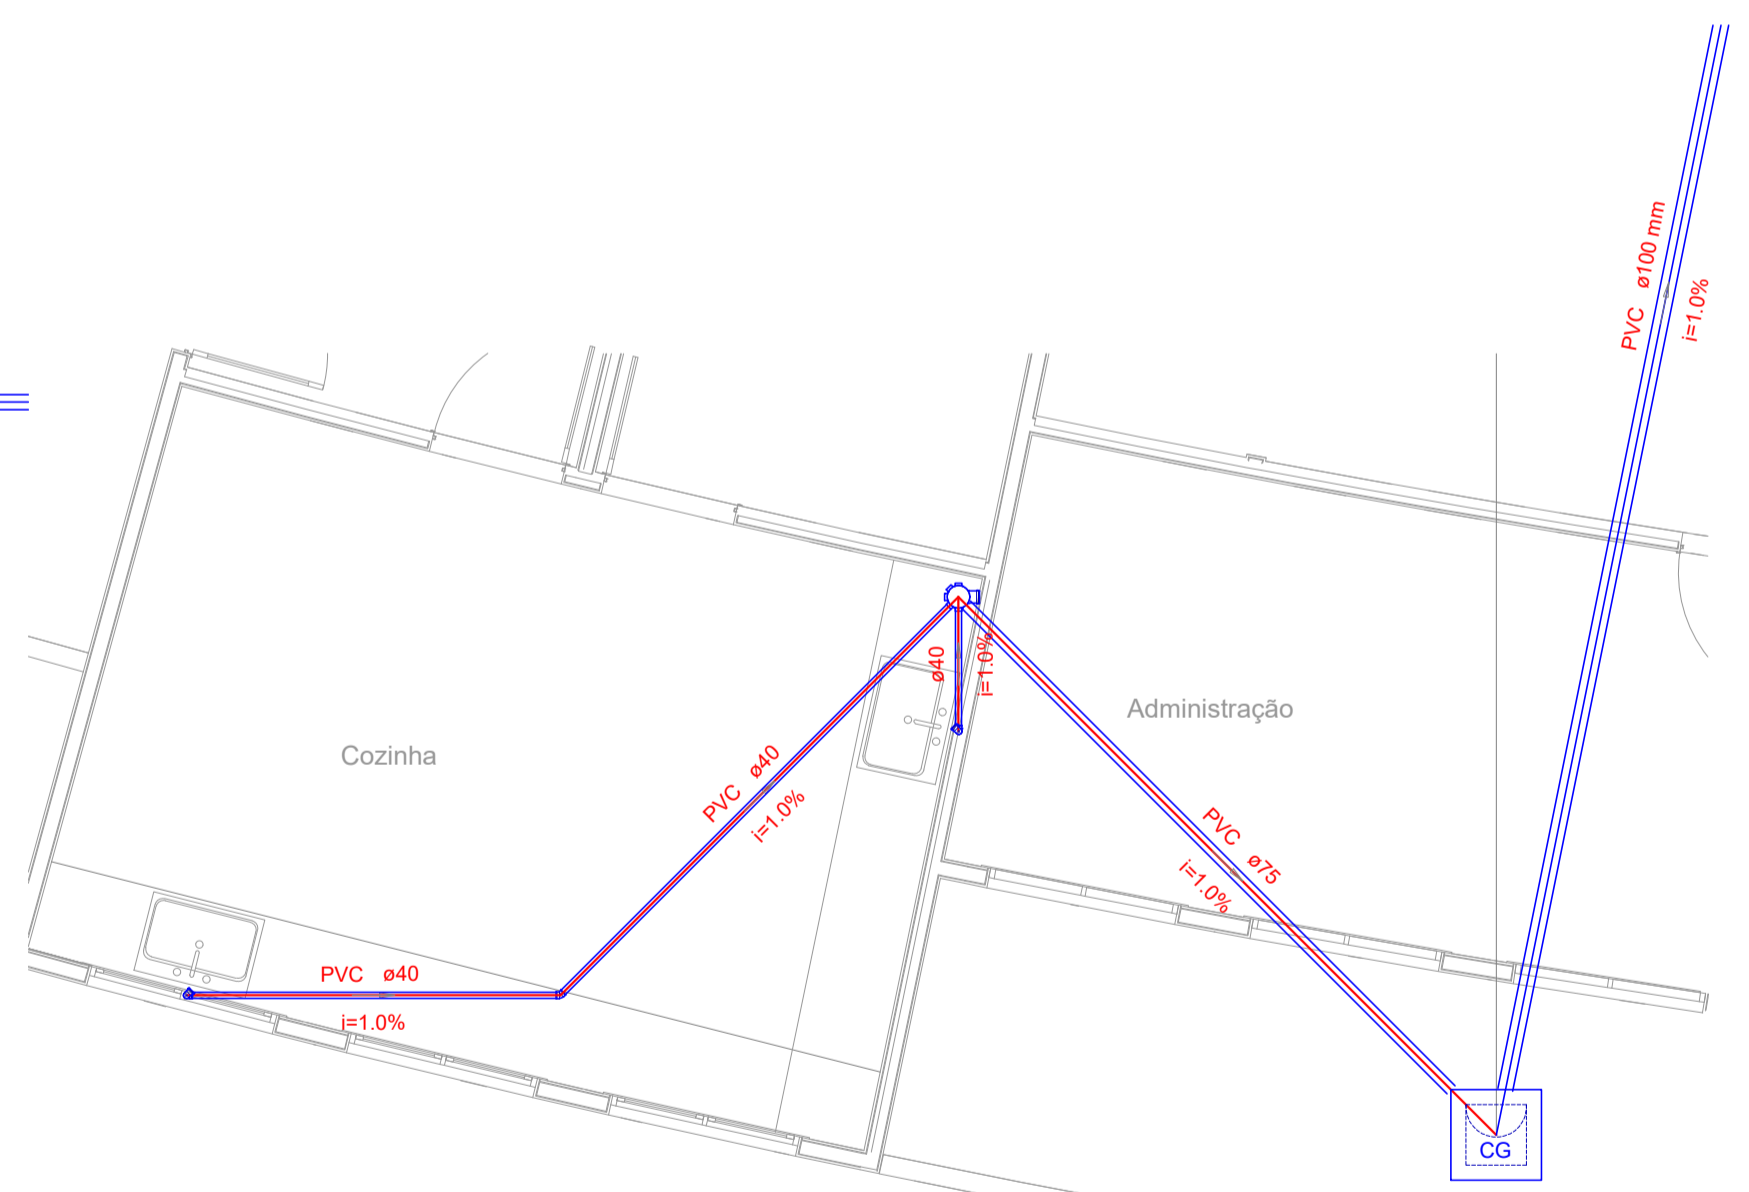

Detalhe S9  
escala 1:50

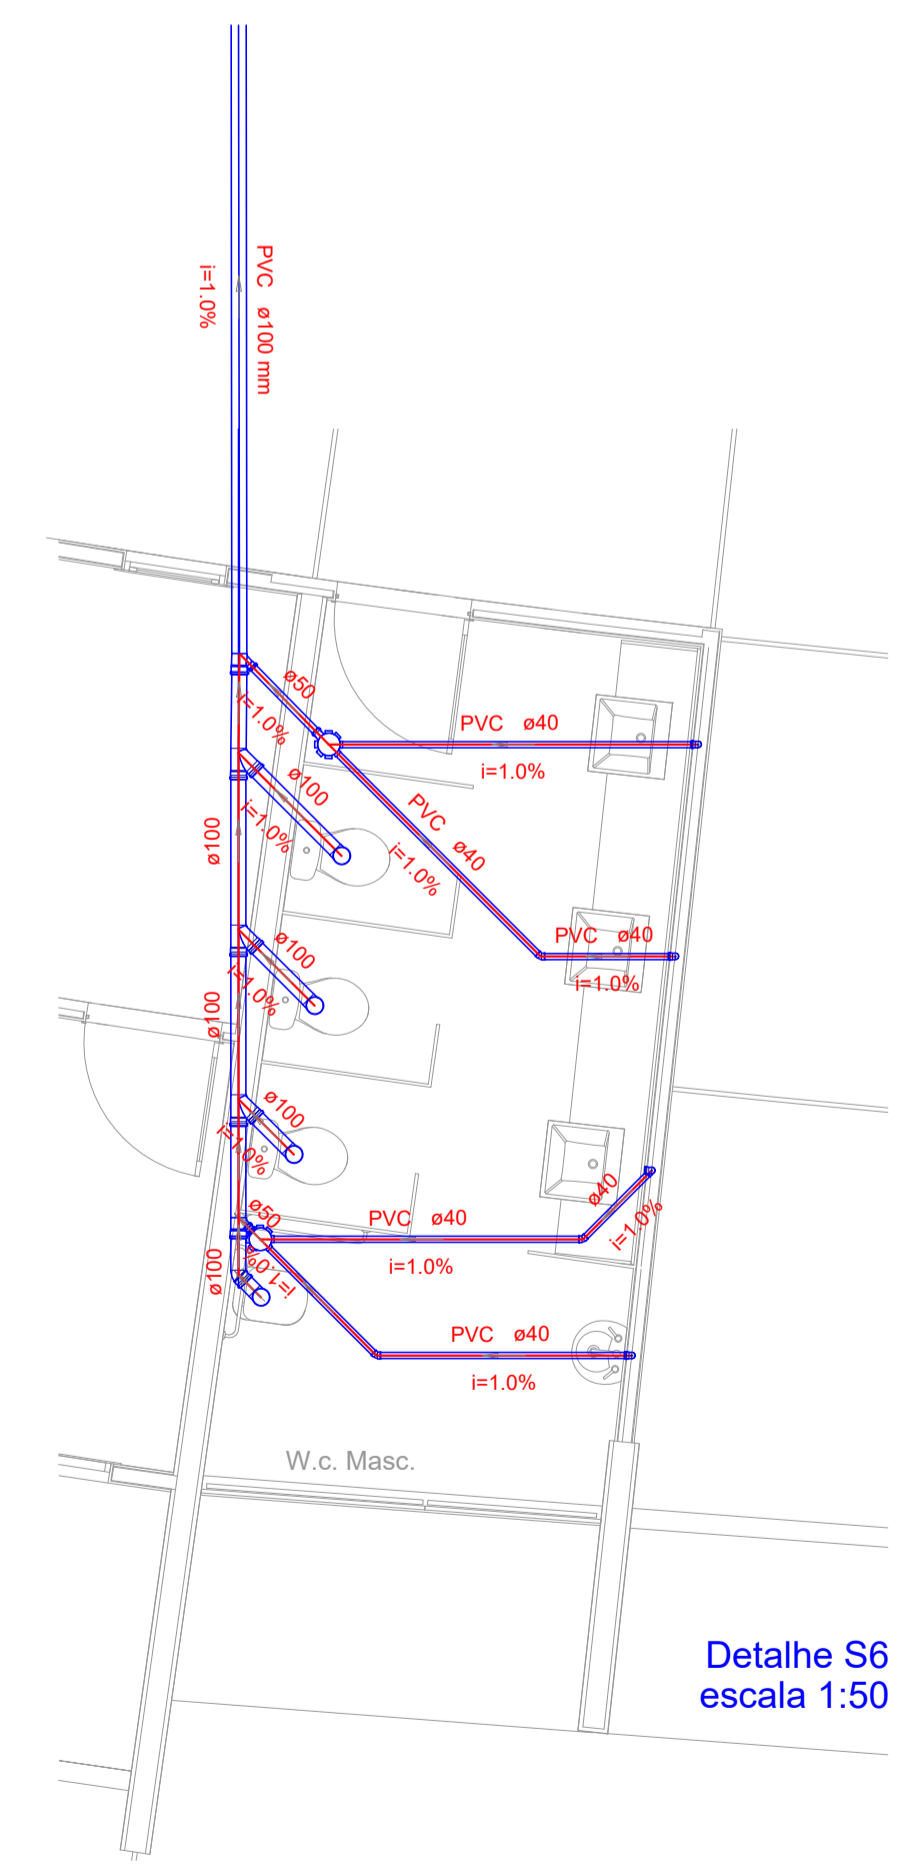

Detalhe S6  
escala 1:50

Legenda	
	Alimentador Pedral
	Caixa Sifonada
	Caixas Inspeção Esgoto Sifonada
	Caixas Inspeção Esgoto Simples
	Caixas de Gordura
	Hidrômetros - HIDRÔMETRO
	Joelho 45
	Joelho 90 - cultura
	Junção simples
	Lavatório - Residencial com sifão
	Lavatório - de Uso Geral
	Motorio de Descarga Automática - DN 40mm
	Registro de gaveta c/anoleta cromada øPVC solúvel - RG
	Te 45
	Vaso Sanitário ø 100

REVISÕES			
Rev.	Data:	Descrição	

Elaboração: Prefeitura Municipal de Iracema-Ceará			
Obra: CONSTRUÇÃO DO MERCADO PÚBLICO DE IRACEMA - CE		Projeto: HIDROSSANITÁRIO	
Local: Avenida Projetada, S/N, Bairro Centro, Iracema-CE		Categoria: -	
Resp. Projeto:  Ricardo C. Moura CREA 11.590-D	Identificação dos Desenhos: INST. SANITÁRIAS - DETALHES		Prancha: 03/11
Desenho: -	Escala: INDICADA	Data: AGOSTO/2018	