






1 **Fachada Posterior**  
ESCALA 1:75

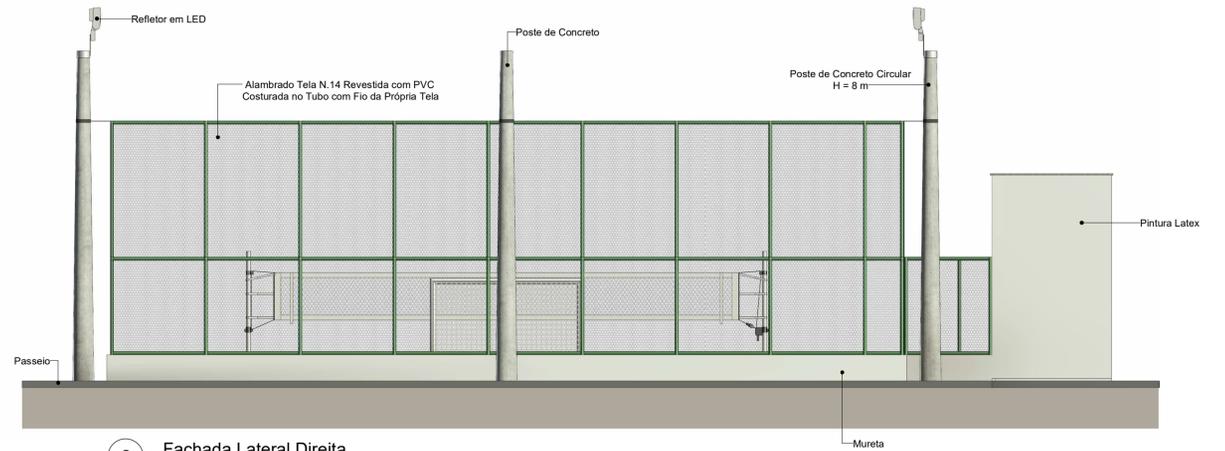

2 **Fachada Lateral Direita**  
ESCALA 1:75

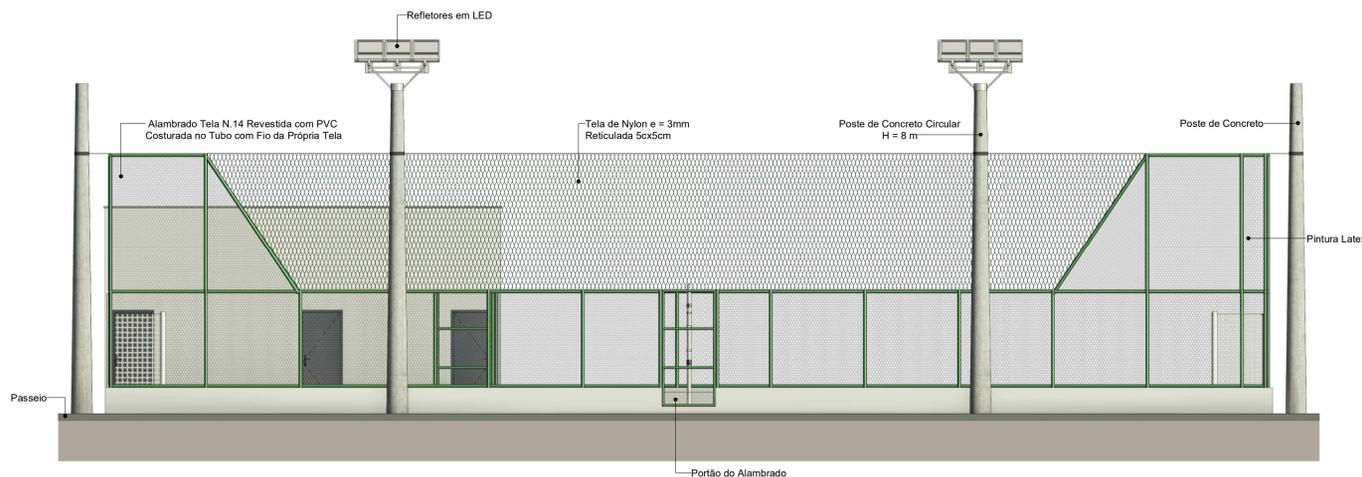

3 **Fachada Principal**  
ESCALA 1:75

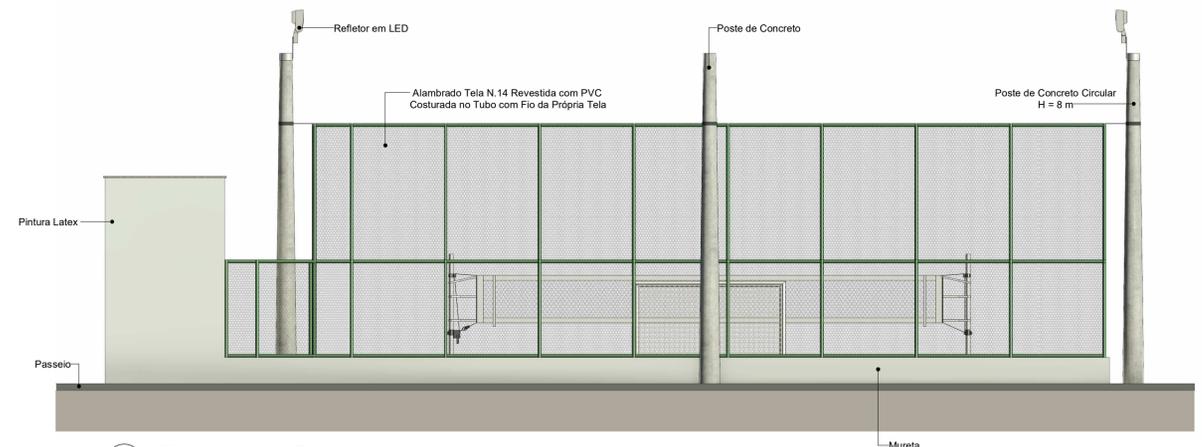

4 **Fachada Lateral Esquerda**  
ESCALA 1:75

DESENVOLVIMENTO	PREFEITURA MUNICIPAL	
RESPONSÁVEL TÉCNICO	 <b>Prefeitura Municipal de IRACEMA</b>	
PROJETO	<b>ARQUITETURA</b>	
	CONSTRUÇÃO DE QUADRA DE AREIA	
DATA	PROPRIETÁRIO(A)	ETAPA
AGOSTO DE 2022	PREFEITURA MUNICIPAL DE IRACEMA - CE	PROJETO EXECUTIVO
ESCALA	LOCAL	DESENHO
INDICADA	RUA CLIMÉRIO TAVARES DE MACEDO, S/N BAIRRO BEIRA RIO - IRACEMA - CE	CÍCERO FERNANDES
REVISÃO	CONTEÚDO	PRANCHA
	PROJETO ARQUITETÔNICO	5   06
	FACHADAS DA QUADRA DE AREIA	