



1 Vista Superior
ESCALA 1:100


RESPOSÁVEL TÉCNICO: <i>Mateus Bruno Silva do Ó</i> MATEUS BRUNO SILVA DO Ó ENGENHEIRO CIVIL CREA/CE 657010CE		PREFEITURA:	
			
PROJETO: ARQUITETÔNICO PÓRTECO DE ENTRADA DA CIDADE DE IRACEMA/CE		ETAPA: EXECUTIVO	
PROPRIETÁRIO: PREFEITURA MUNICIPAL DE IRACEMA/CE		DESENHO: MATEUS BRUNO	
LOCAL: CE-138, S/N		DATA: DEZEMBRO/2023	
REVISÃO:		CONTEÚDO: PROJETO DE ARQUITETURA VISTA SUPERIOR	
		PRANCHA: 01/06	

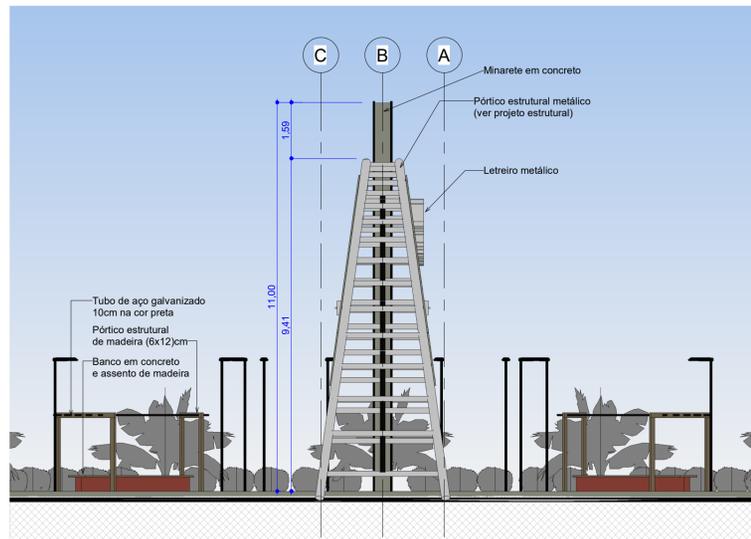


4 Corte AA
ESCALA 1:100

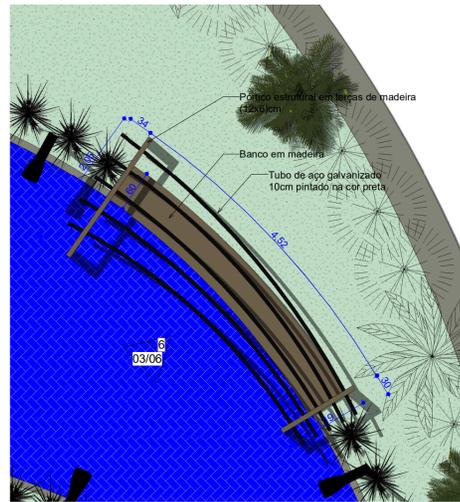


5 Caramanchão - Vista Superior
ESCALA 1:50

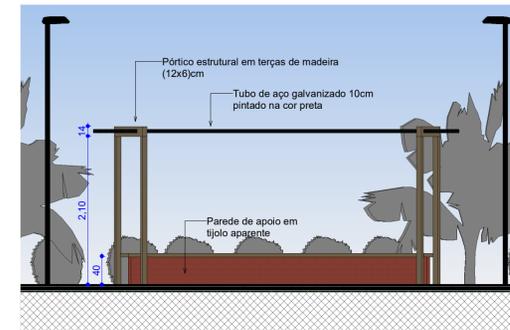


6 Caramanchão - Vista Frontal
ESCALA 1:50

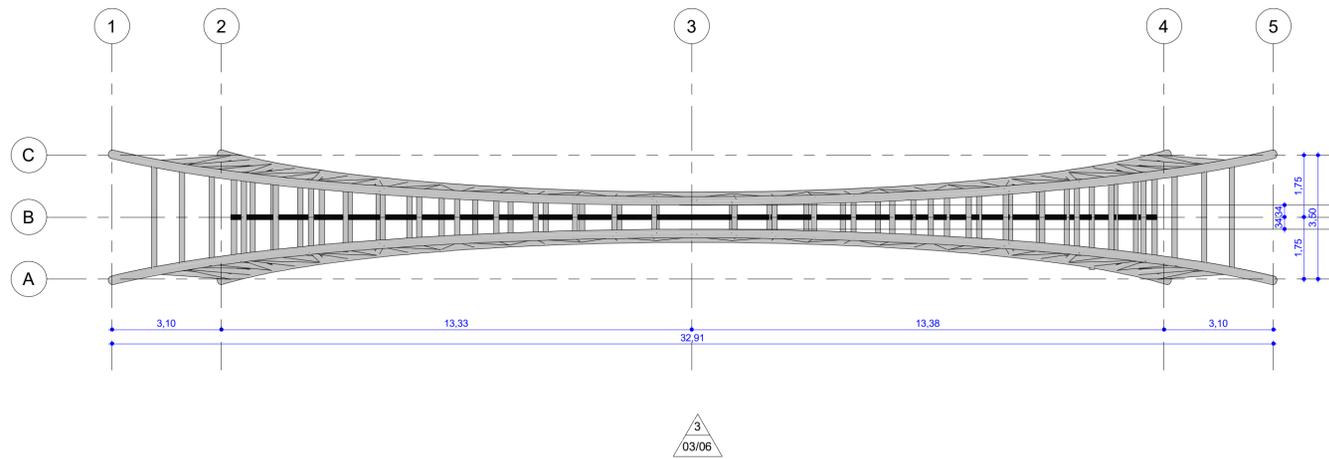

2 Pórtico - Vista Superior
ESCALA 1:100

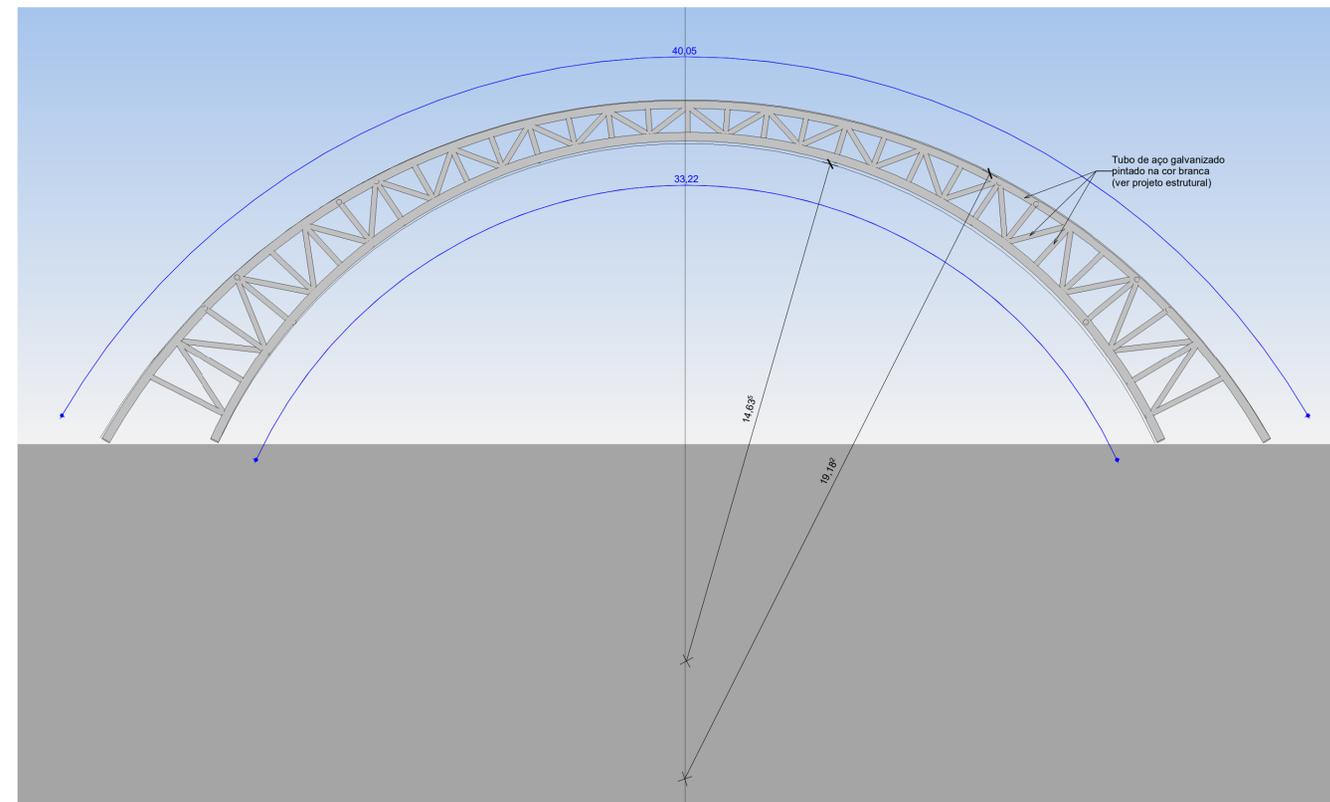

3 Pórtico - Detalhe Geral
ESCALA 1:100

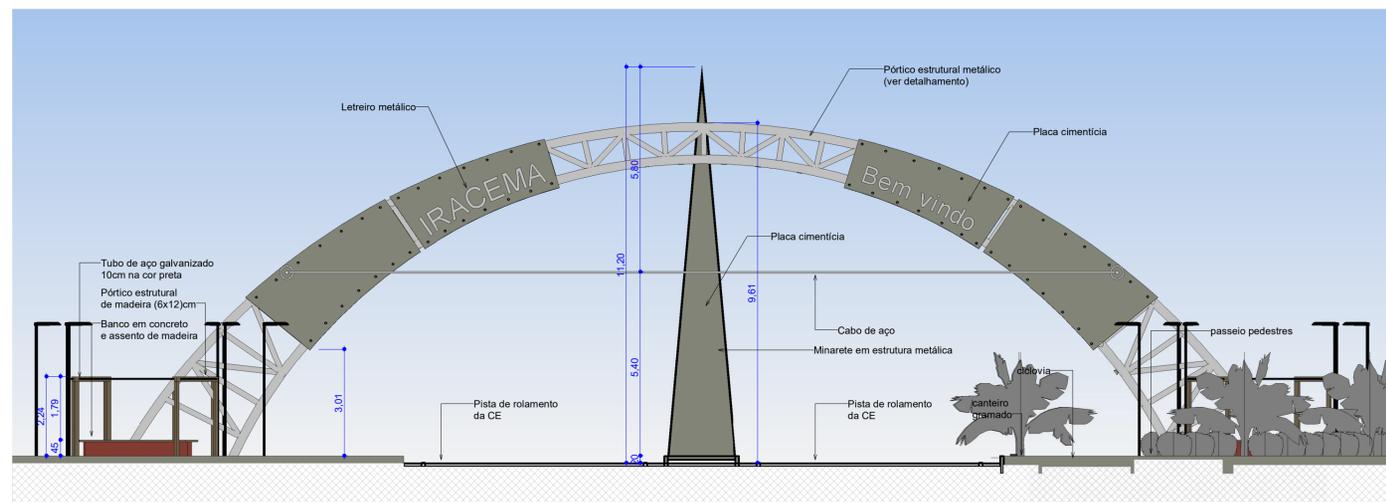

1 Vista Frontal (Sul)
ESCALA 1:100

RESPOSÁVEL TÉCNICO: <i>Mateus Bruno Silva do O</i> MATEUS BRUNO SILVA DO O ENGENHEIRO CIVIL CREA/CE 657010CE	PREFEITURA:
 	
PROJETO: ARQUITETÔNICO PÓRTICO DE ENTRADA DA CIDADE DE IRACEMA/CE	ETAPA: EXECUTIVO
PROPRIETÁRIO: PREFEITURA MUNICIPAL DE IRACEMA/CE	DESENHO: MATEUS BRUNO
LOCAL: CE-138, S/N	DATA: DEZEMBRO/2023
REVISÃO:	ESCALA: Como indicado
CONTEÚDO: PROJETO DE ARQUITETURA DETALHES ESTRUTURA METÁLICA E CARAMANCHÃO	PRANCHA: 03/06

LEGENDA - PAISAGISMO

TIPO	ESPÉCIE	PORTE DE AQUISIÇÃO	QUANT.
CARN.	Carnaúba (Copernicia Prunifera)	2,00m	14und
ARB.1	Rosa do Deserto (Adenium Obesum)	0,50m	234und
GRA.	Grama Esmeralda (Zoysia Japonica)	0,00	231,22m²
PALM.	Palmeira-Sagu (Cycas Circinalis)	1,00m	12und
ARB.2	Costela de Adão (Monstera Deliciosa)	0,00m	70und

Obs.: As espécies especificadas neste projeto são uma sugestão de uso para a região, não sendo obrigatoriamente a escolha da administração pública para a implantação.



Palmeira-Sagu (Cycas Circinalis)




Costela de Adão (Monstera Deliciosa)



Carnaúba (Copernicia Prunifera)




Rosa do Deserto (Adenium Obesum)

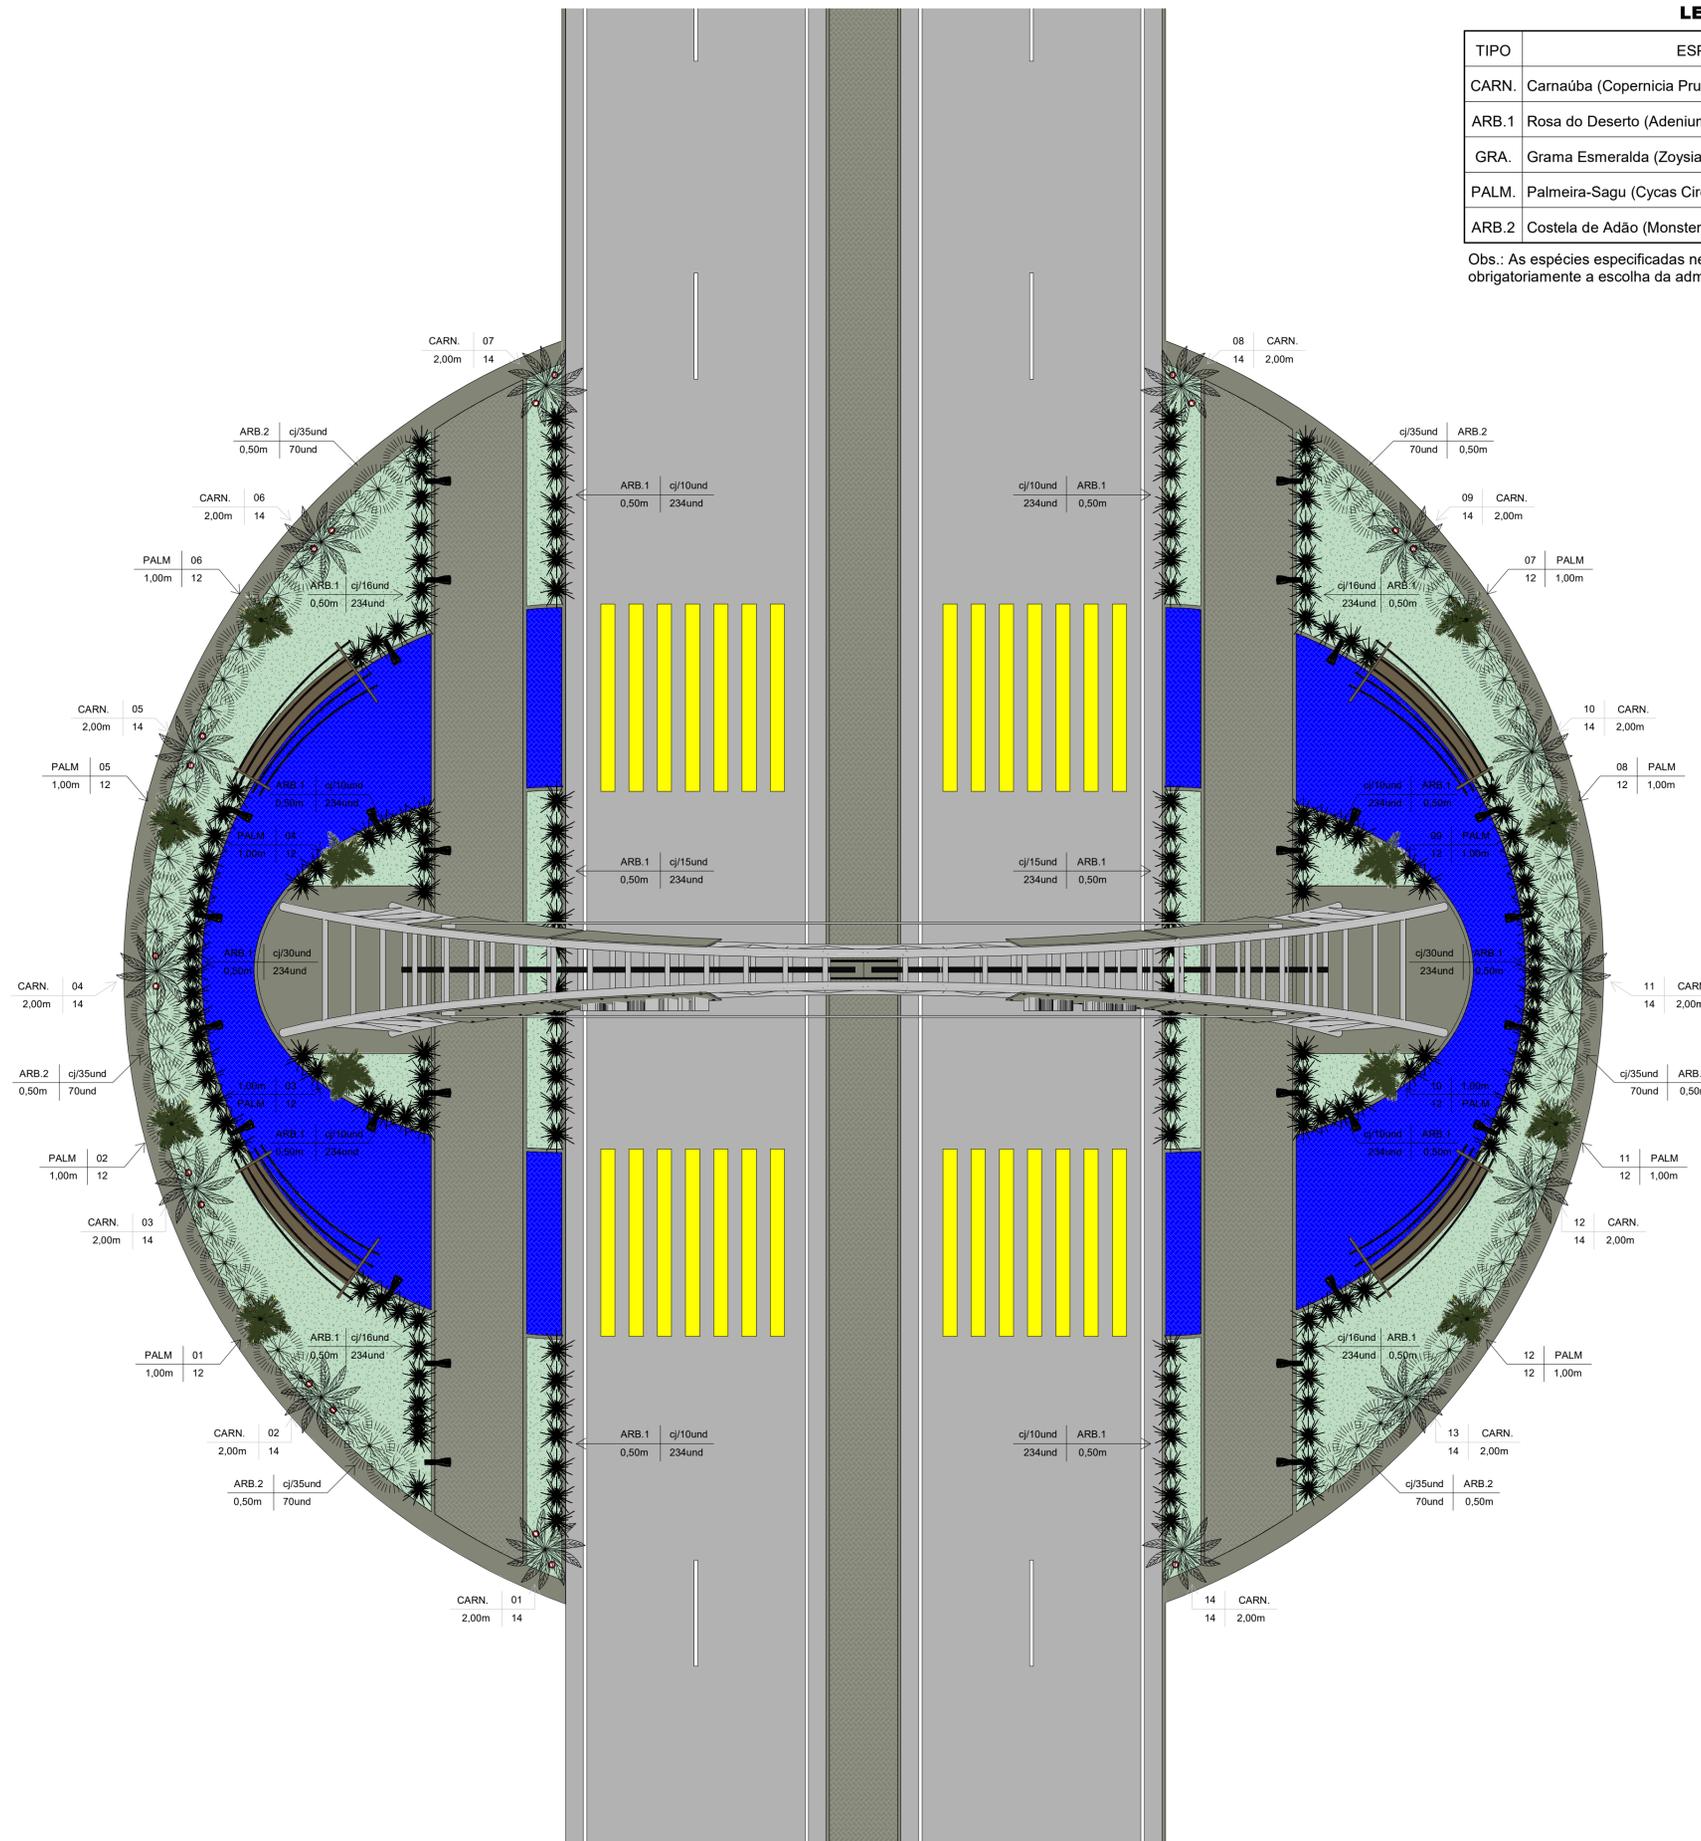

1 Vista Superior - Paisagismo
ESCALA 1 : 100


RESPOSÁVEL TÉCNICO: <i>Mateus Bruno Silva do Ó</i> MATEUS BRUNO SILVA DO Ó ENGENHEIRO CIVIL CREA/CE 657010CE	PREFEITURA:
 	
PROJETO: ARQUITETÔNICO PÓRTECO DE ENTRADA DA CIDADE DE IRACEMA/CE	ETAPA: EXECUTIVO
PROPRIETÁRIO: PREFEITURA MUNICIPAL DE IRACEMA/CE	DESENHO: MATEUS BRUNO
LOCAL: CE-138, S/N	DATA: DEZEMBRO/2023
REVISÃO:	ESCALA: 1 : 100
CONTEÚDO: PROJETO DE ARQUITETURA VISTA SUPERIOR PAISAGISMO	PRANCHA: 04/06

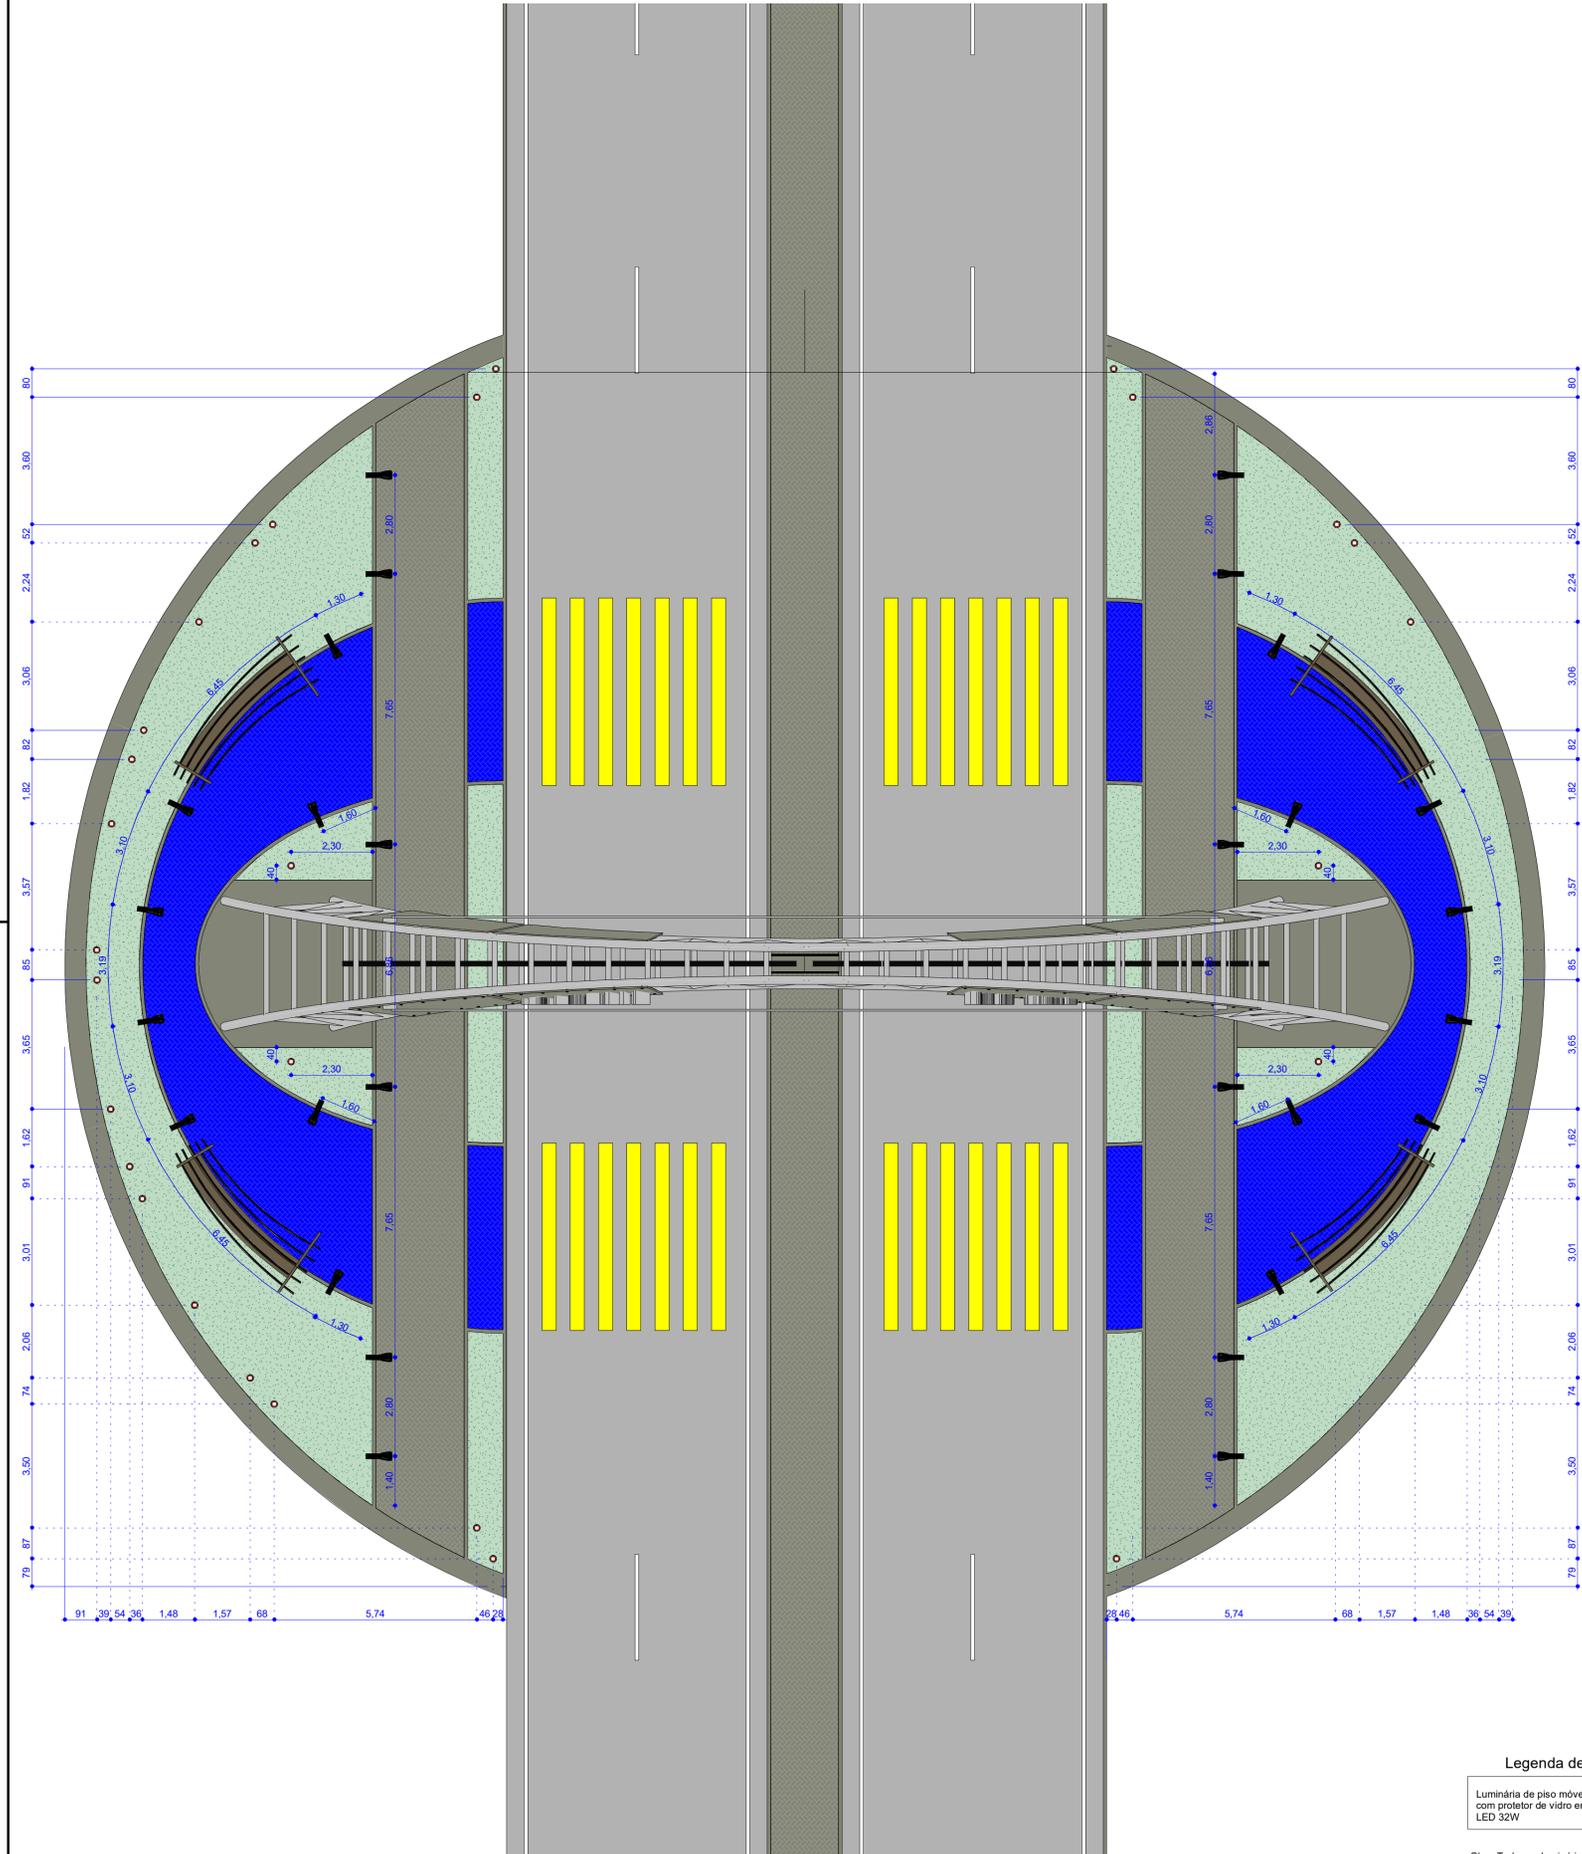

1 Vista Superior - Pontos Elétricos
ESCALA 1:100


Legenda de luminárias de piso
Luminária de piso móvel, corpo em alumínio anodizado com protetor de vidro em grade de alumínio com lâmpada LED 32W

Obs.: Todas as luminárias de piso são do modelo descrito na legenda acima.

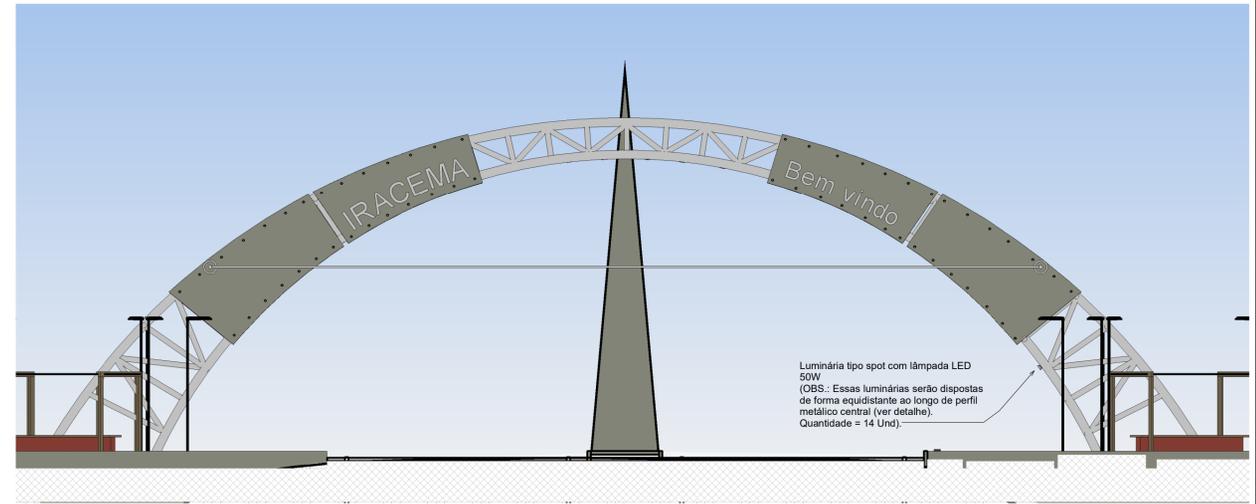


2 Vista Frontal (Sul) - pontos elétricos
ESCALA 1:100


RESPOSÁVEL TÉCNICO: <i>Mateus Bruno Silva do O</i> MATEUS BRUNO SILVA DO O ENGENHEIRO CIVIL CREA/CE 657010CE	PREFEITURA:
 GOVERNO MUNICIPAL IRACEMA Trabalhando no Caminho Certo	SECRETARIA DE INFRAESTRUTURA E MEIO AMBIENTE
PROJETO: ARQUITETÔNICO PÓRTECO DE ENTRADA DA CIDADE DE IRACEMA/CE	DESENVOLVIMENTO:  Project Assessoria Arquitetura e Engenharia
PROPRIETÁRIO: PREFEITURA MUNICIPAL DE IRACEMA/CE	ETAPA: EXECUTIVO
LOCAL: CE-138, S/N	DESENHO: MATEUS BRUNO
REVISÃO:	DATA: DEZEMBRO/2023
CONTEÚDO: PROJETO DE ARQUITETURA PONTOS ELÉTRICOS	ESCALA: 1 : 100
PRANCHA: 05/06	

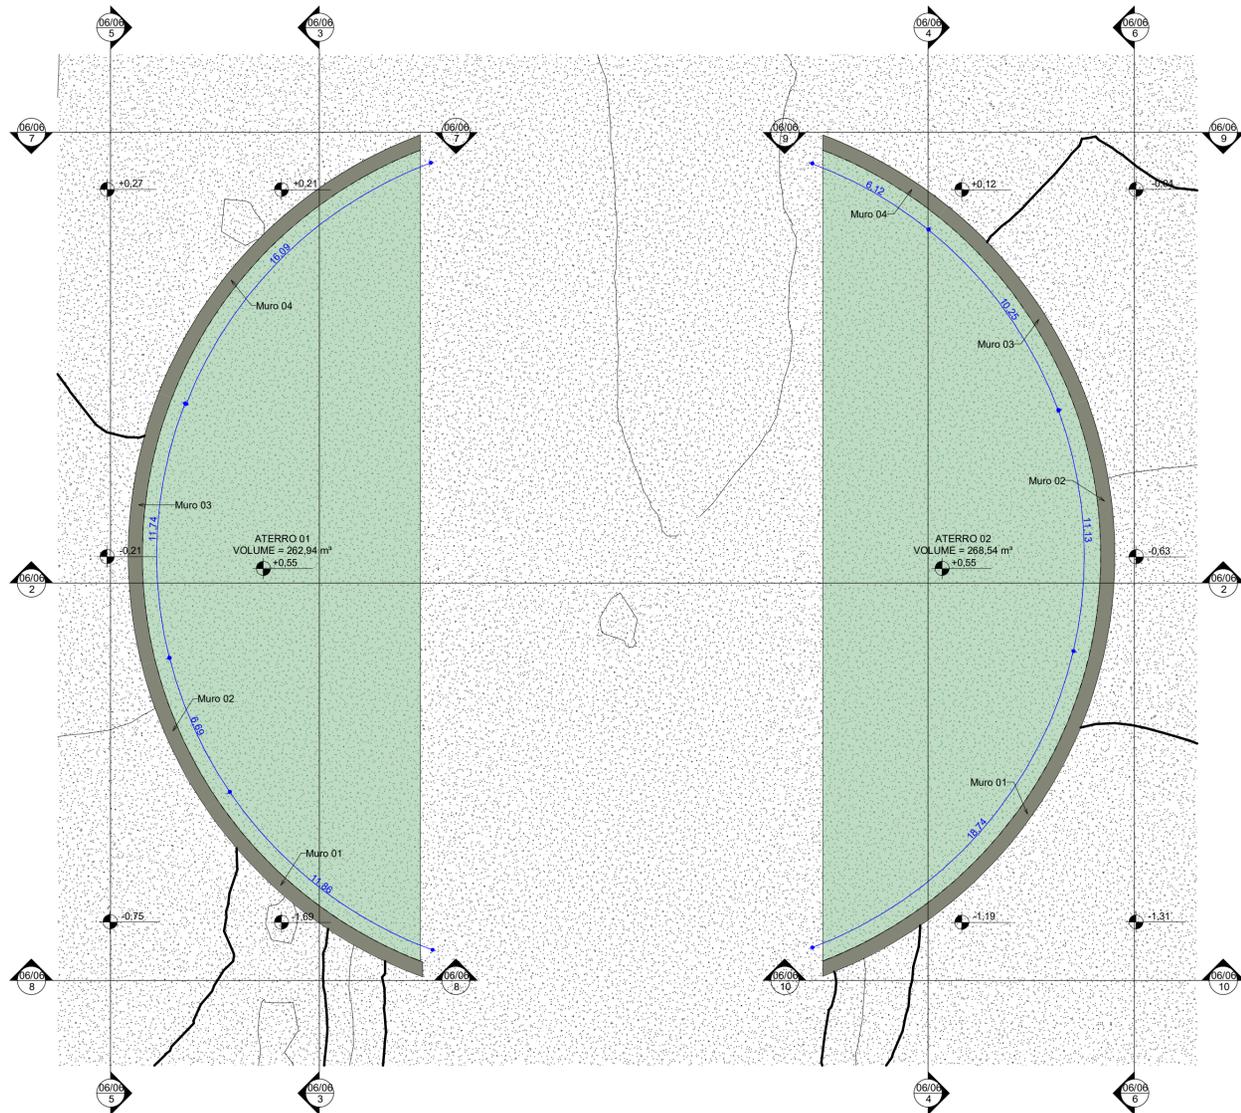


1 Vista Superior Terraplenagem
ESCALA 1:150

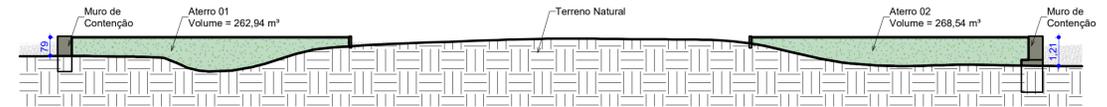


2 Corte Transversal Aterros
ESCALA 1:150

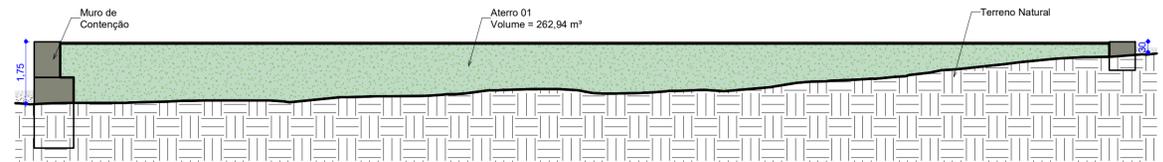


3 Corte Longitudinal Aterro 01
ESCALA 1:100

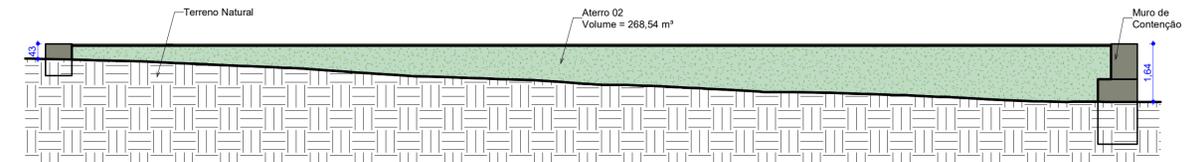


4 Corte Longitudinal Aterro 02
ESCALA 1:100

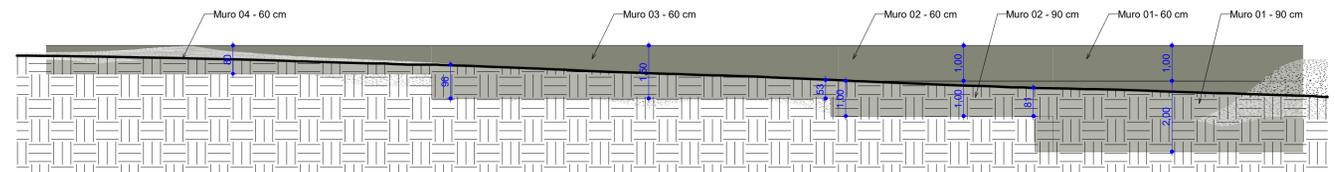


5 Corte Frontal 01
ESCALA 1:100

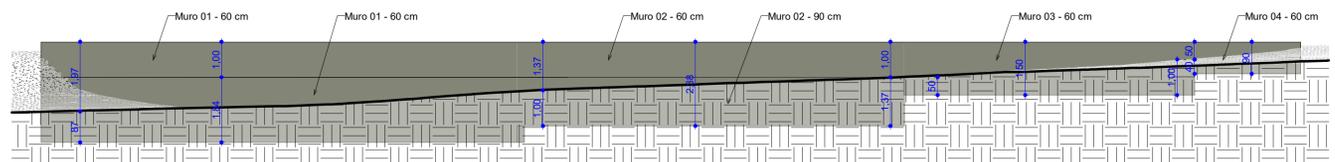


6 Corte Frontal 02
ESCALA 1:100

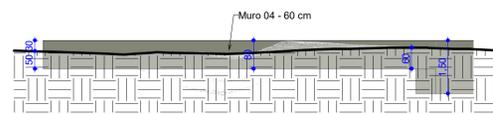


7 Corte Lateral 01
ESCALA 1:100

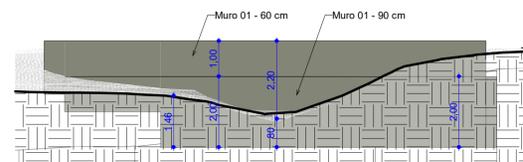

8 Corte Lateral 02
ESCALA 1:100

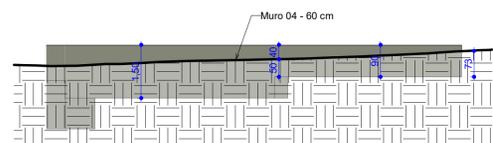

9 Corte Lateral 03
ESCALA 1:100

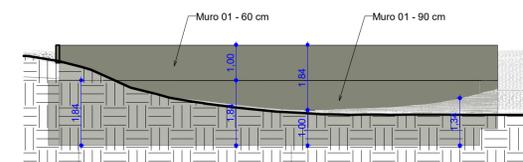

10 Corte Lateral 04
ESCALA 1:100

RESPONSÁVEL TÉCNICO: <i>Mateus Bruno Silva do O</i> MATEUS BRUNO SILVA DO O ENGENHEIRO CIVIL CREA/CE 657010CE		PREFEITURA:	
 GOVERNO MUNICIPAL IRACEMA Trabalhando no Caminho Certo		 DESENVOLVIMENTO:	
PROJETO: ARQUITETÔNICO PÓRTECO DE ENTRADA DA CIDADE DE IRACEMA/CE		ETAPA: EXECUTIVO	
PROPRIETÁRIO: PREFEITURA MUNICIPAL DE IRACEMA/CE		DESENHO: MATEUS BRUNO	
LOCAL: CE-138, S/N		DATA: DEZEMBRO/2023	
REVISÃO:		ESCALA: Como indicado	
CONTEÚDO: PROJETO DE ARQUITETURA TERRAPLENAGEM		PRANCHA: 06/06	